

QUADRO DE ÁREAS (m²)	
DESCRIÇÃO	ÁREA
Calçamento	1.205,00
Meio fio	350,00*

*metragem do meio fio em metro linear.

SIMBOLOGIA	
PARALELÍPEDO	
MEIO FIO	



Cleofas Nunes (Prolongamento).....1/1000

Documento assinado digitalmente



MARILIA PRAXEDES DE FREITAS MELO
Data: 15/05/2024 15:36:49-0300
Verifique em <https://validar.iti.gov.br>


CLIENTE: PREFEITURA MUNICIPAL DE ITAÚ	RESPONSÁVEL: Marília Praxedes de Freitas Melo. CREA/RN 211453420 - 0
ASSUNTO: INTERVENÇÃO - PROLONGAMENTO DA AVENIDA CLEOFAS NUNES	ESCALA: 1/1000
MUNICÍPIO: ITAÚ/RN	FOLHA: 01/01
ENDEREÇO: BAIRRO DA FELICIDADE.	DATA: MAIO DE 2024.

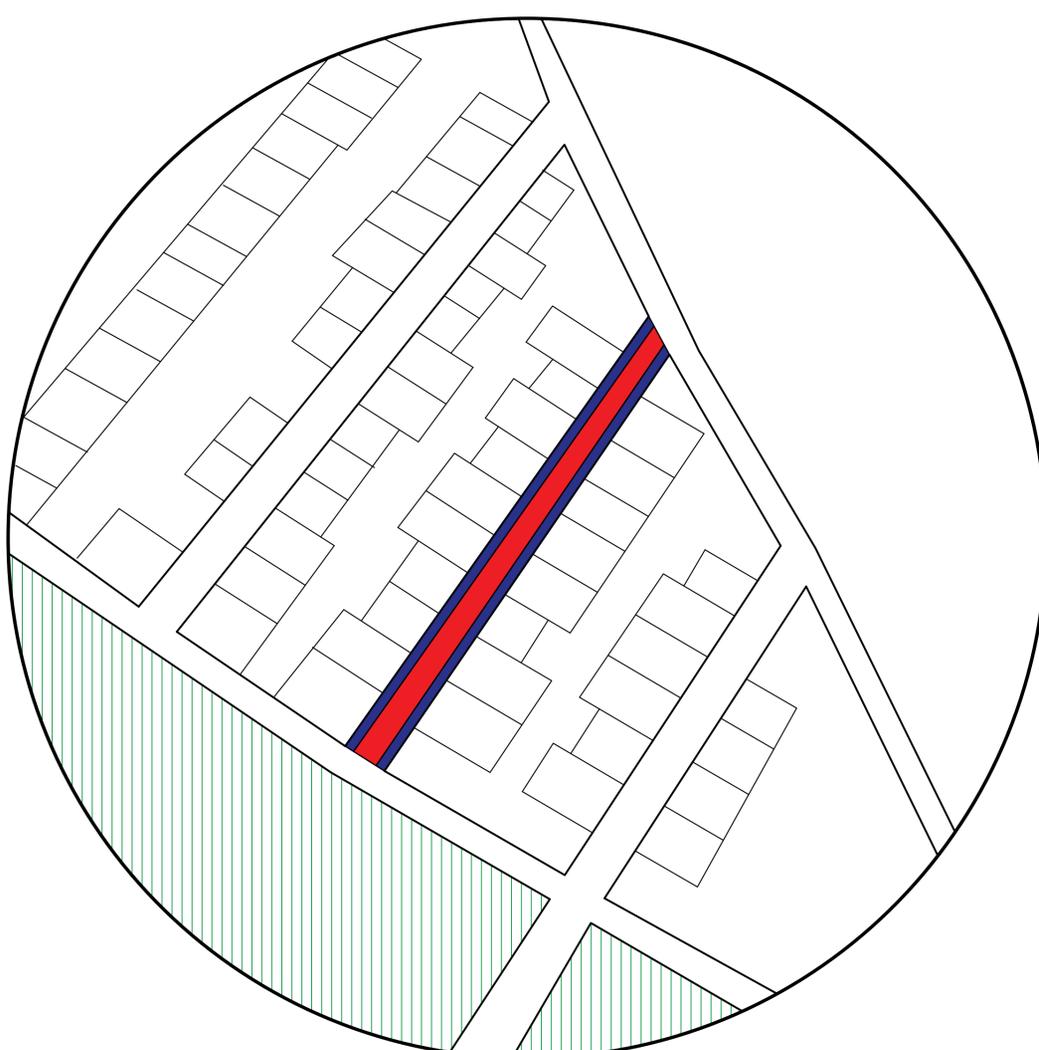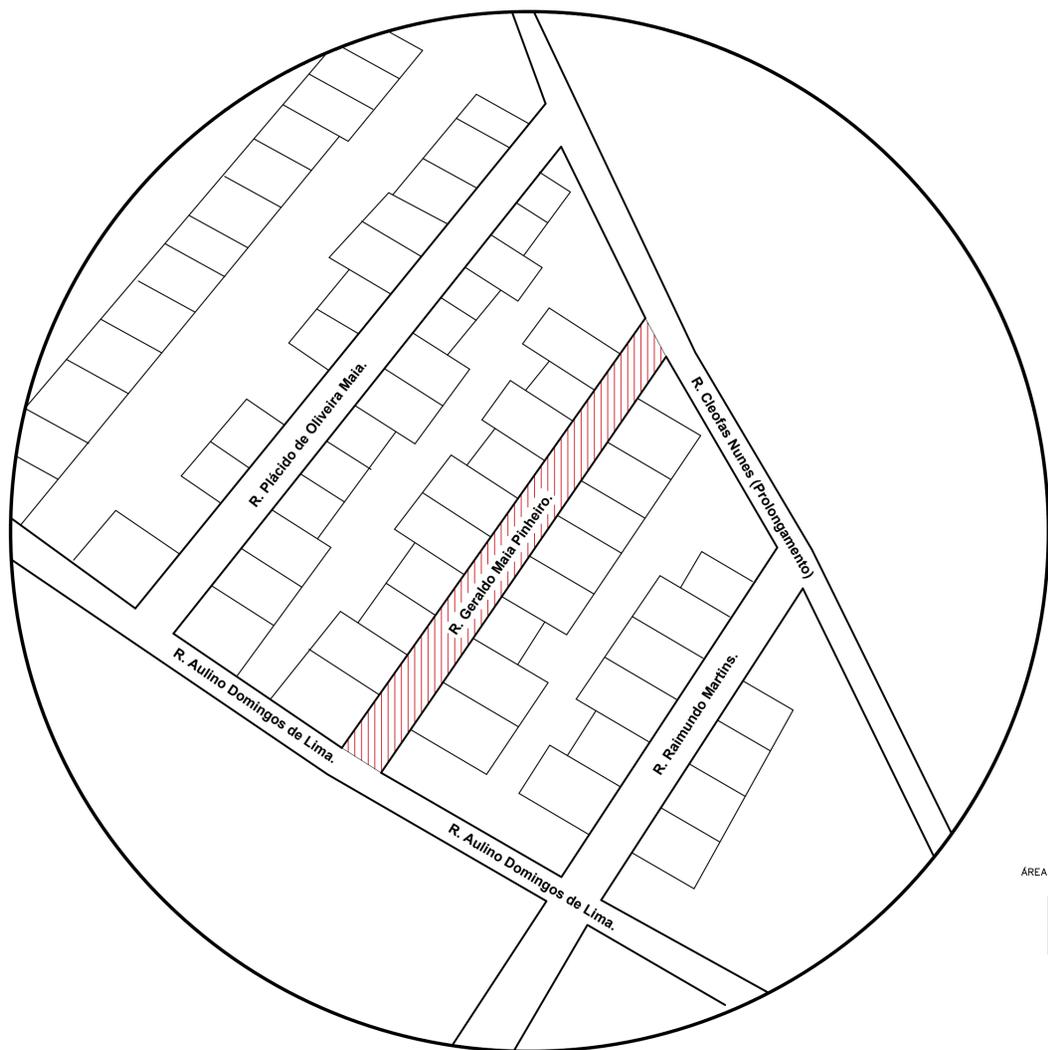


PLANTA DE SITUAÇÃO.....1/500

PLANTA DE PAVIMENTAÇÃO.....1/500

87.00

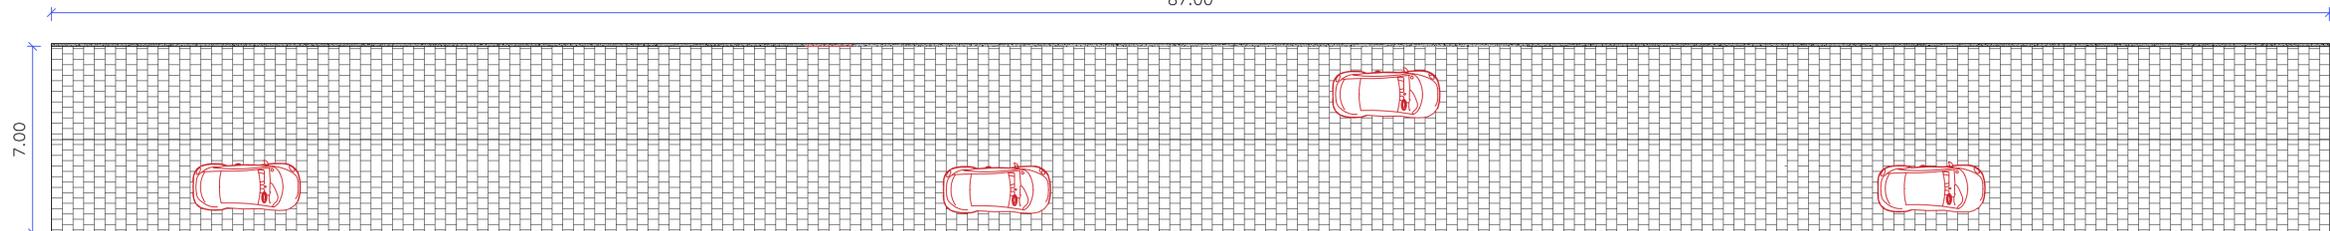

PLANTA BAIXA (PAVIMENTAÇÃO R. GERALDO MAIA PINHEIRO)..... 1/125

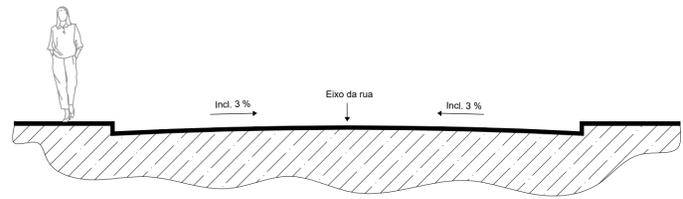

CORTE AA (RUA)..... 1/50


QUADRO DE ÁREAS (m²)	
DESCRIÇÃO	ÁREA
Calçamento	770.00
Meio fio	220.00*

*metragem do meio fio em metro linear.


SIMBOLOGIA	
PARALEPÍPEDO	
MEIO FIO	

ITAU - RIO GRANDE DO NORTE CEP - 59855-000		RESPONSÁVEL TÉCNICO: Márcia Praxedes de Freitas Melo. CREA/RN 211453420-0
PROPRIETÁRIO: Prefeitura Municipal de Itau. Rua Cleofas Nunes, 74. Centro.		PROJETO: Francisco Landes Diógenes Júnior. CAU/RN A 140951 - 4
DATA: Maio de 2024.	ESCALA: Como indicada.	TÍTULO: PROJETO DE PAVIMENTAÇÃO DA RUA, GERALDO MAIA PINHEIRO, BAIRRO DA FELICIDADE - ITAU/RN.
CONTEÚDO: PLANTA BAIXA, SIT. PAVIMENTAÇÃO DETALHES.		PRANCHA: 01 / 01

Documento assinado digitalmente
Márcia Praxedes de Freitas Melo
Data: 15/05/2024 10:46:50
Verifique em <https://validar.jf.gov.br>

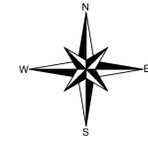


PLANTA DE SITUAÇÃO.....1/500

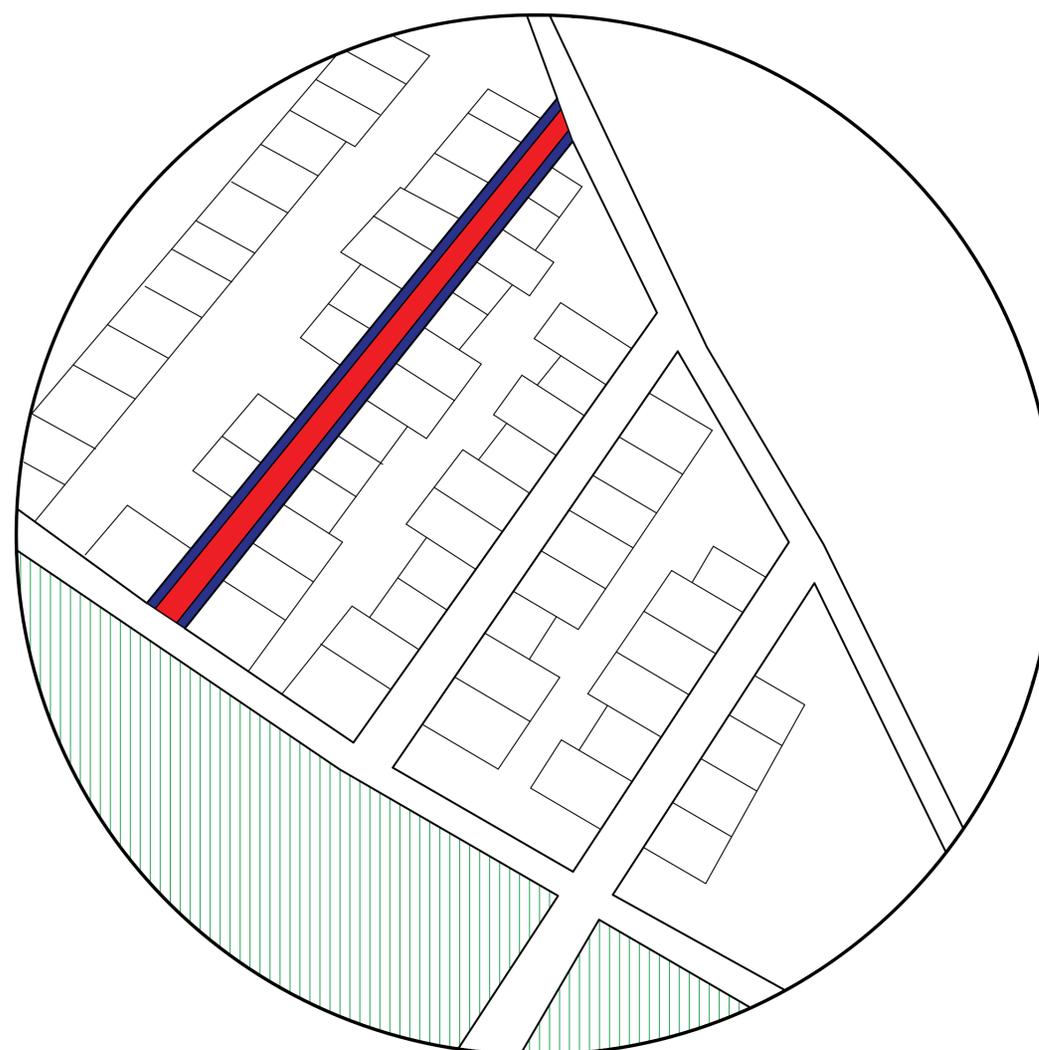


PLANTA DE PAVIMENTAÇÃO.....1/500

- ÁREA A SER PAVIMENTADA
- ÁREA DE CALÇADA
- ÁREA DE VEGETAÇÃO

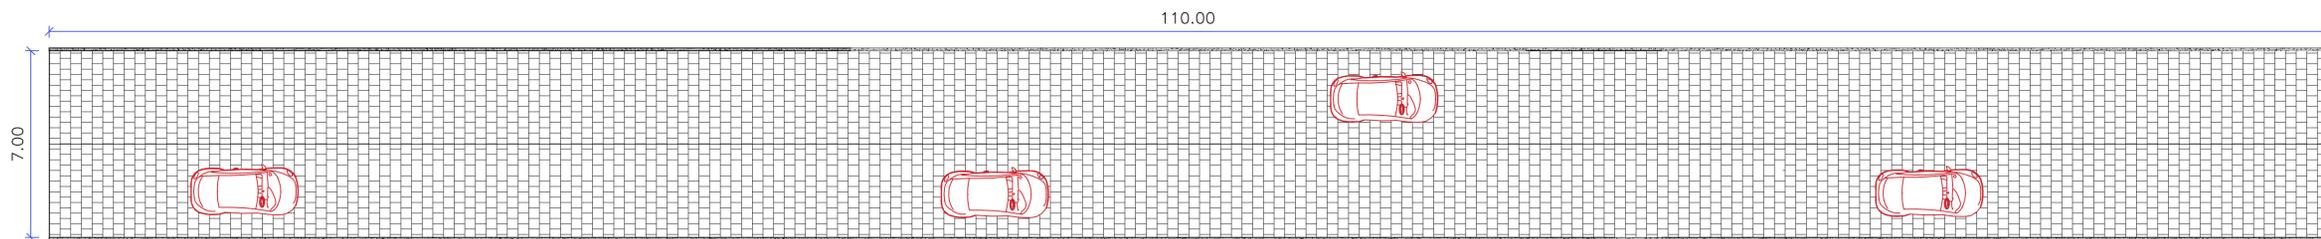

PLANTA BAIXA (PAVIMENTAÇÃO R. PLÁCIDO DE OLIVEIRA MAIA)..... 1/125

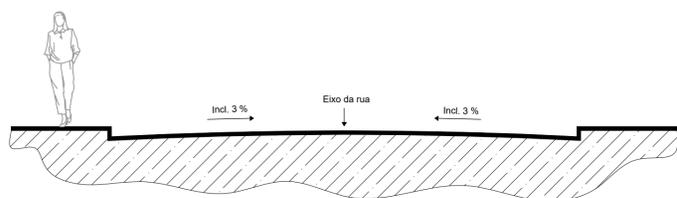

CORTE AA (RUA)..... 1/50

QUADRO DE ÁREAS (m²)	
DESCRIÇÃO	ÁREA
Calçamento	770.00
Meio fio	220.00*

*metragem do meio fio em metro linear.

SIMBOLOGIA	
PARALEPÍPEDO	
MEIO FIO	

Documento assinado digitalmente
 MARIÁ PRAXEDES DE FREITAS MELO
 Data: 13/05/2024 15:42:09:00
 Verifique em https://validar.jf.gov.br

ITAU - RIO GRANDE DO NORTE CEP - 59855-000		RESPONSÁVEL TÉCNICO: Mariá Praxedes de Freitas Melo. CREA/RN 211453420-0
PROPRIETÁRIO: Prefeitura Municipal de Itau. Rua Cleofas Nunes, 74. Centro.		PROJETO: Francisco Landes Diógenes Júnior. CAU/RN A 140951 - 4
DATA: Maio de 2024.	ESCALA: Como indicada.	TÍTULO: PROJETO DE PAVIMENTAÇÃO DA RUA. PLÁCIDO DE OLIVEIRA MAIA BAIRRO DA FELICIDADE - ITAU/RN.
		PRANCHA: PLANTA BAIXA, SIT. PAVIMENTAÇÃO DETALHES. ÁREA: Conforme projeto.
		01 /01

"O nome de Jeová e uma torre forte, os justos correm para ela e estão seguros" Provérbios 18:10